


レイアウト図

鳥取県立美術館 側

縮尺 1/1000

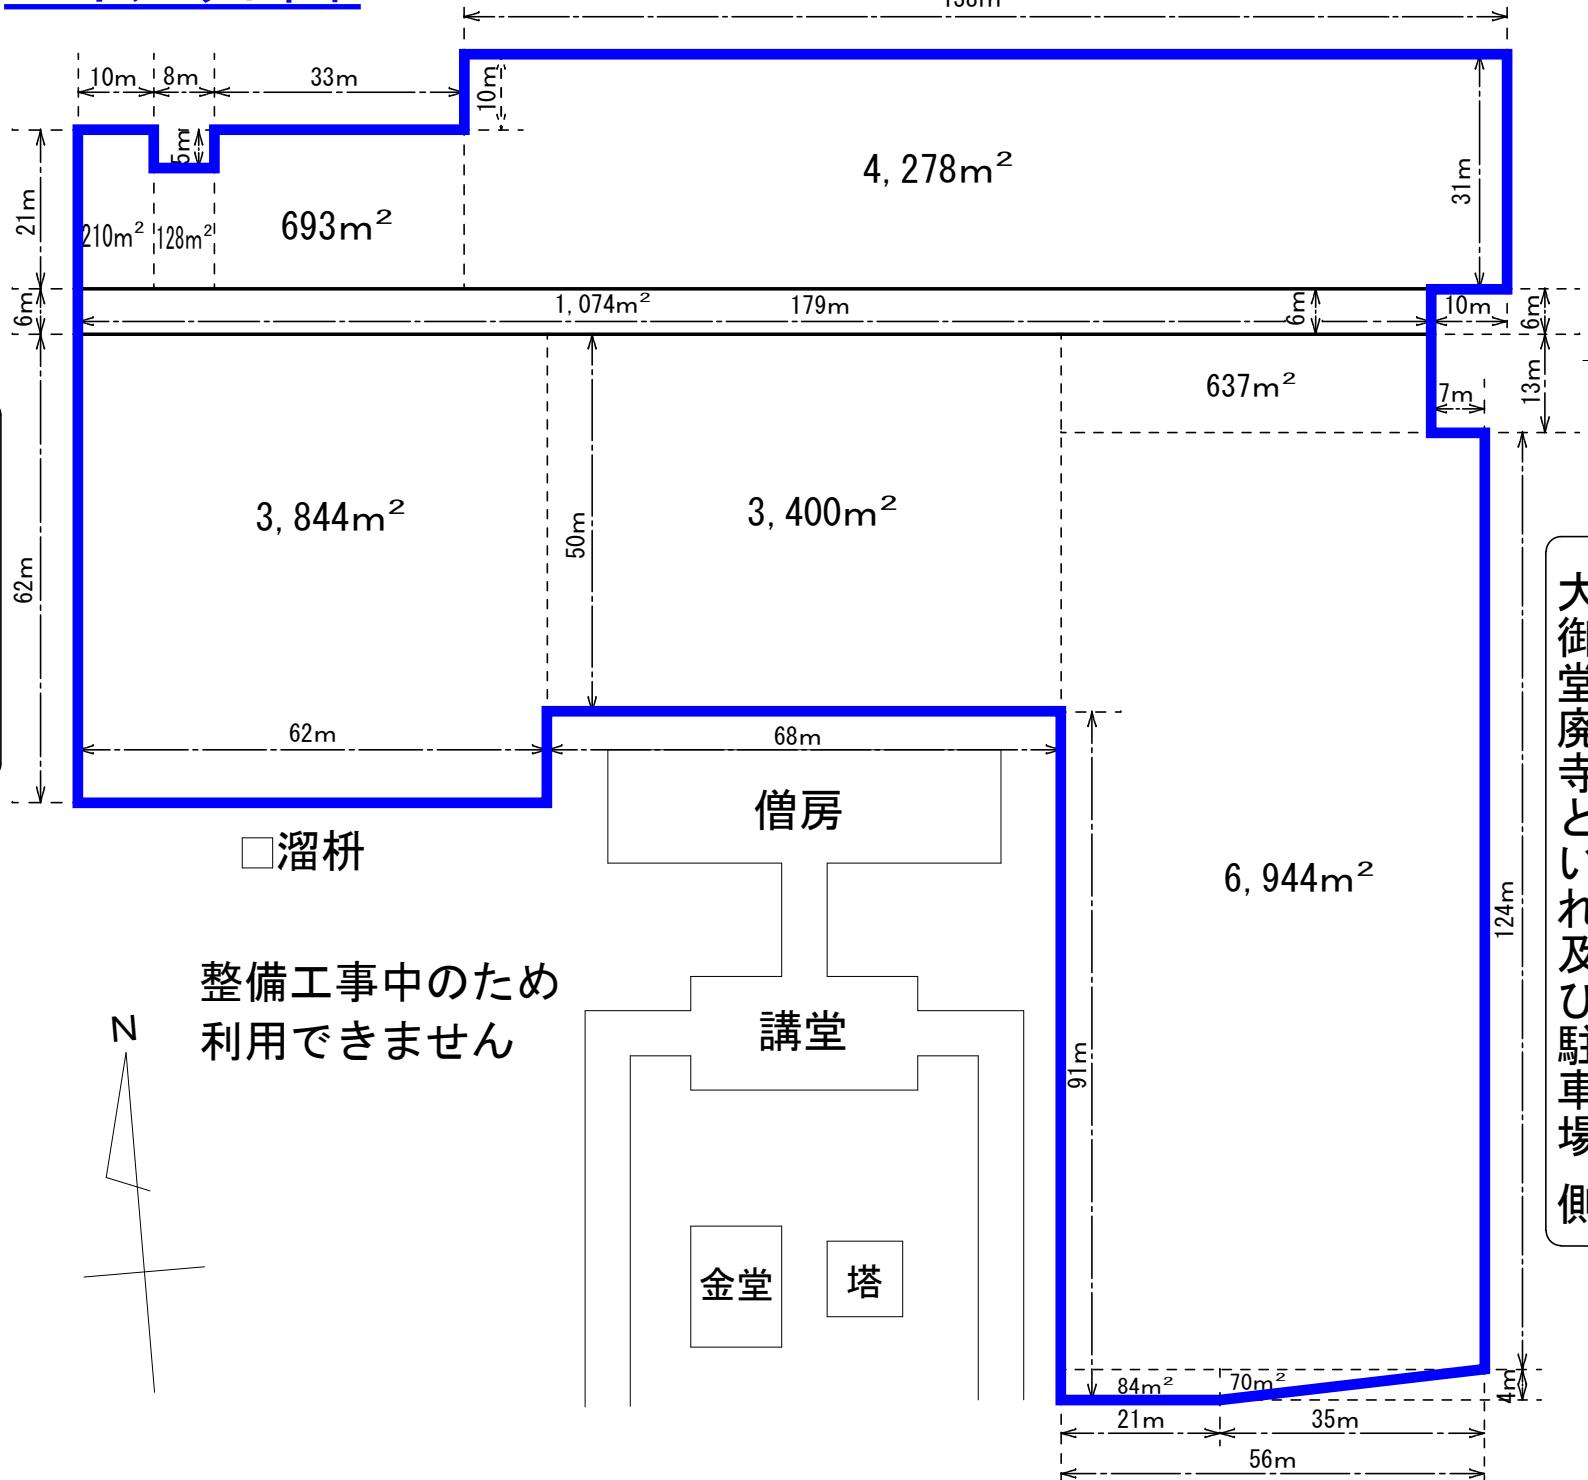

・利用場所を□で囲む等で記入してください。

・利用場所の面積を記入してください。

利用面積 m^2

大御堂廃寺といれ及び駐車場 側