

レイアウト図

鳥取県立美術館 側

縮尺 1/1000


- ・ 利用場所を□で囲む等で記入してください。
- ・ 利用場所の面積を記入してください。

利用面積 m²

倉吉未来中心側

大御堂廃寺といれ及び駐車場側

N

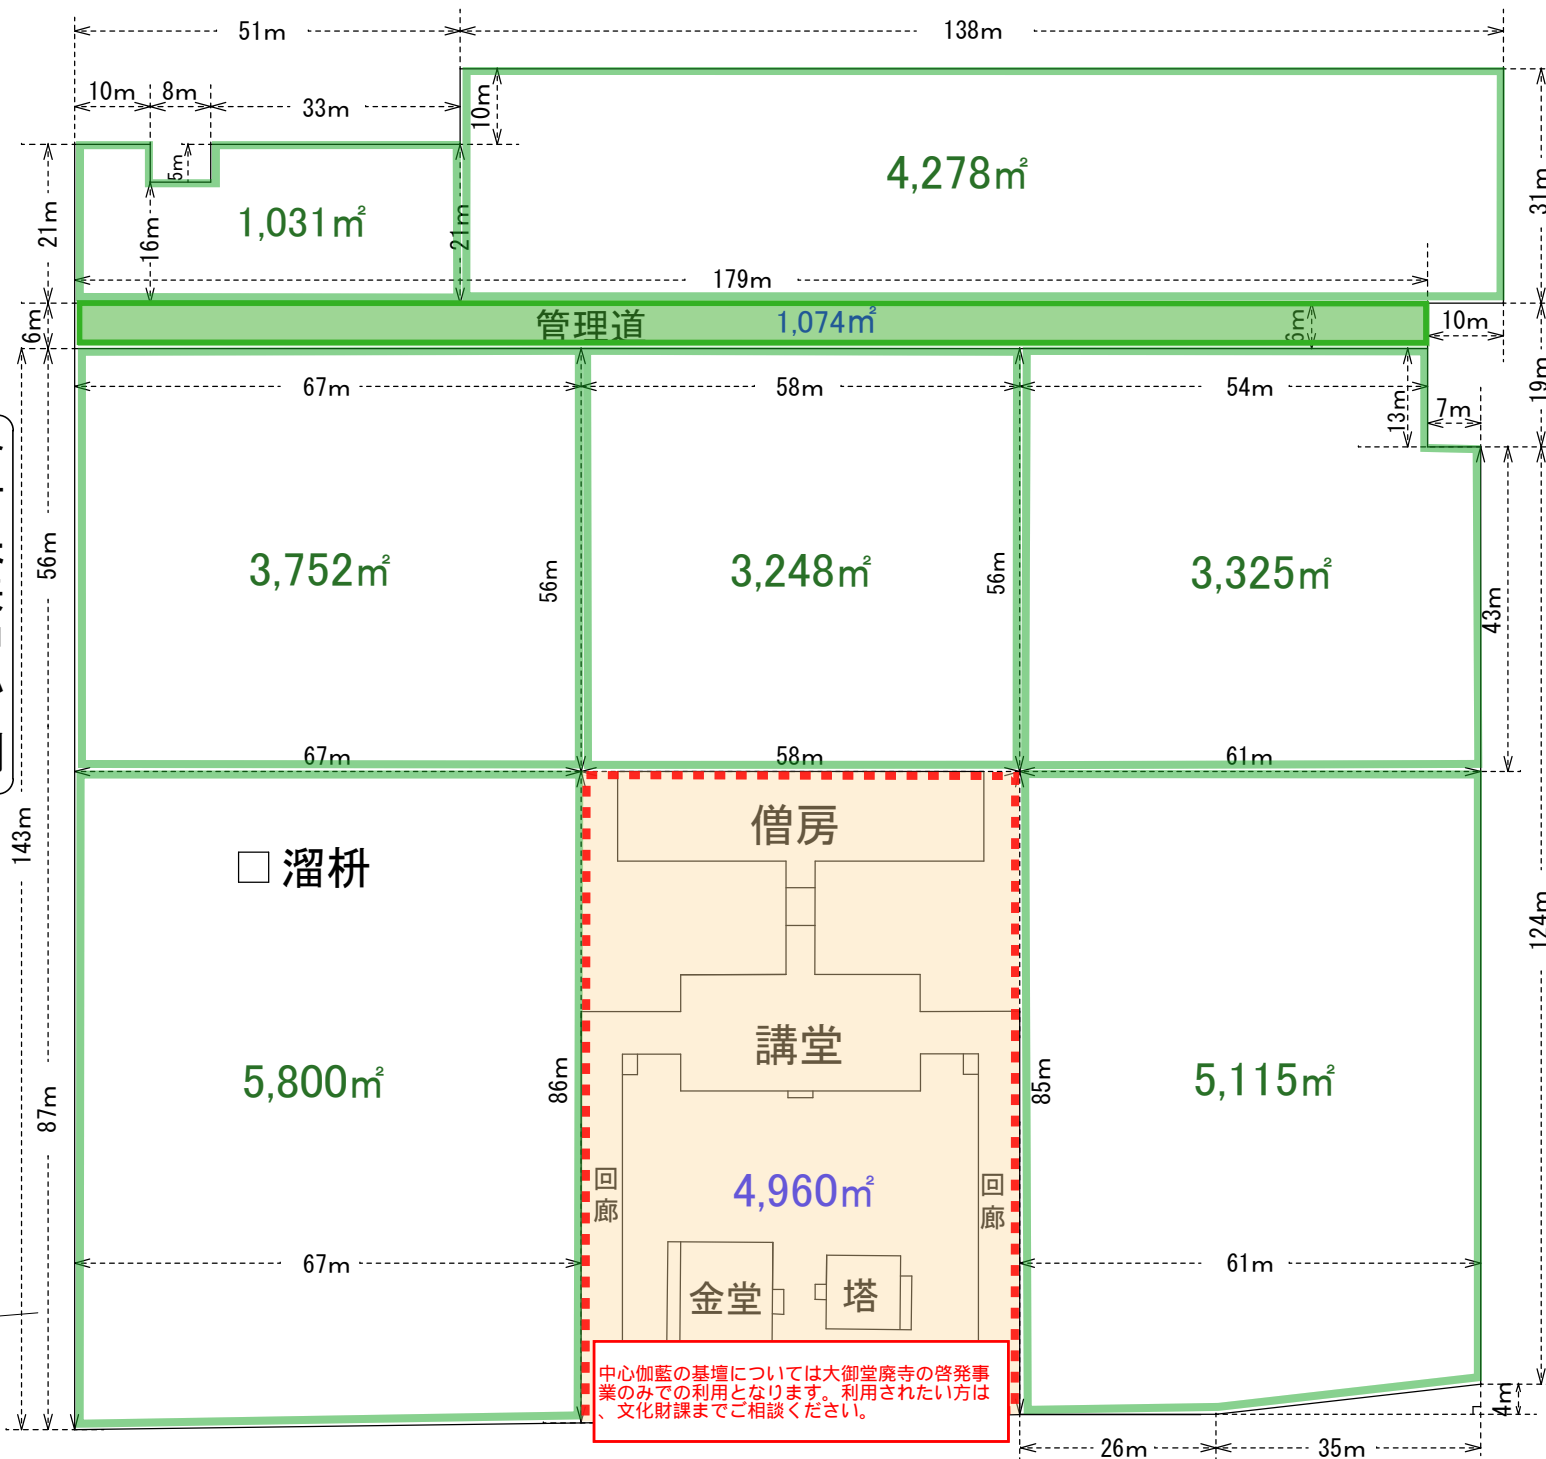

中心伽藍の基壇については大御堂廃寺の啓発事業のみでの利用となります。利用されたい方は、文化財課までご相談ください。