


## リス舎・集いの広場周辺環境整備イメージ案

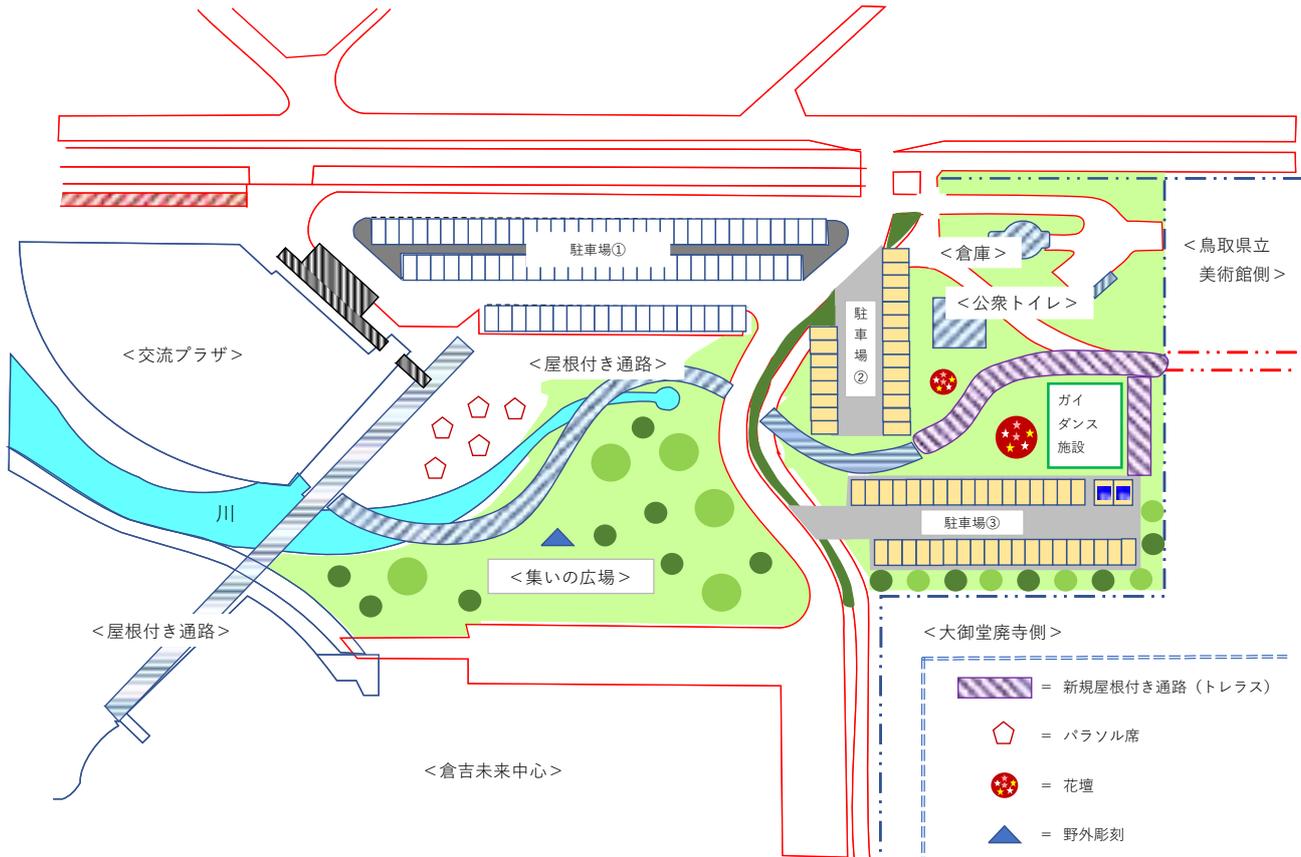

- (1) アイデア募集ボックス・ホームページ、美術館整備局・PFI事業者から提案のあった駐車場を、リス舎・繁殖棟を撤去して整備。県立美術館側並びに史跡側には樹木を配置して目隠し。

※既存駐車場① 81台に加え、新設駐車場② 22台、駐車場③ 38台（うちハートフル駐車場・車イス駐車場として2台〈屋根付き〉）を収容。

※生け垣の場合は壁となって連続性が無くなる。

- (2) 美術館整備局・PFI事業者から提案のあった県立美術館から交流プラザをつなぐ屋根付き通路については、既存の屋根付き通路はそのまま残し、曲線を生かしながら延長して屋根付き通路を新設し、ハートフル・車イス駐車場までの区間も新設。

- (3) 美術館整備局・PFI事業者から提案のあった集いの広場は芝生化し、既存樹木も整理しながら木陰を作り、憩い・くつろぎスペースとする。

※集いの広場内の既存野外彫刻はそのまま残す。

- (4) アイデア募集ボックス・ホームページから提案のあった花壇を駐車場周辺に整備。


- (5) アイデア募集ボックス・ホームページから提案のあったベンチは新規に数カ所設置し、テラス席は既存の交流プラザ前広場にパラソル席（可動式）を設置。

※駐車台数が不足の場合、交流プラザ前広場を駐車場とすることも可能。

- (6) 青年経済3団体、アイデア募集ボックス・ホームページから提案のあった史跡大御堂廃寺跡紹介施設（ガイドダンス施設）をリス舎・繁殖棟を撤去して当該地北側に整備。

# リス舎・集いの広場周辺整備事業スケジュール（案）

令和3年5月27日現在

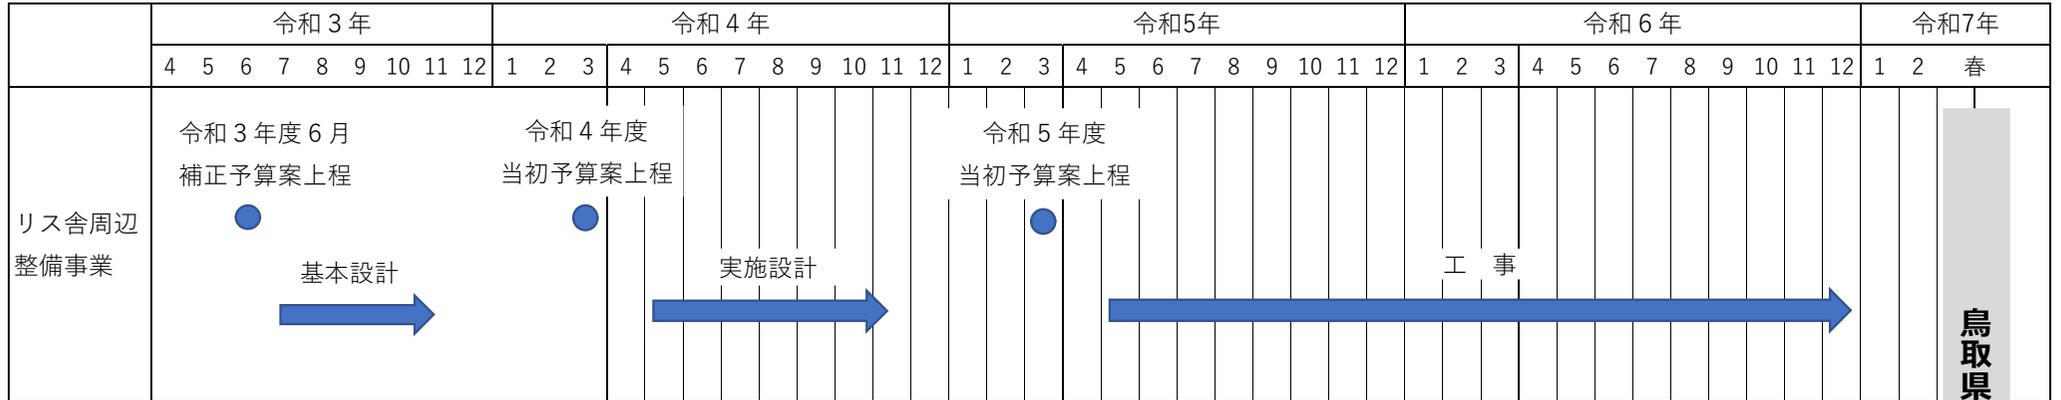

鳥取県立美術館オープン

## <参考> 県立美術館整備事業スケジュール

