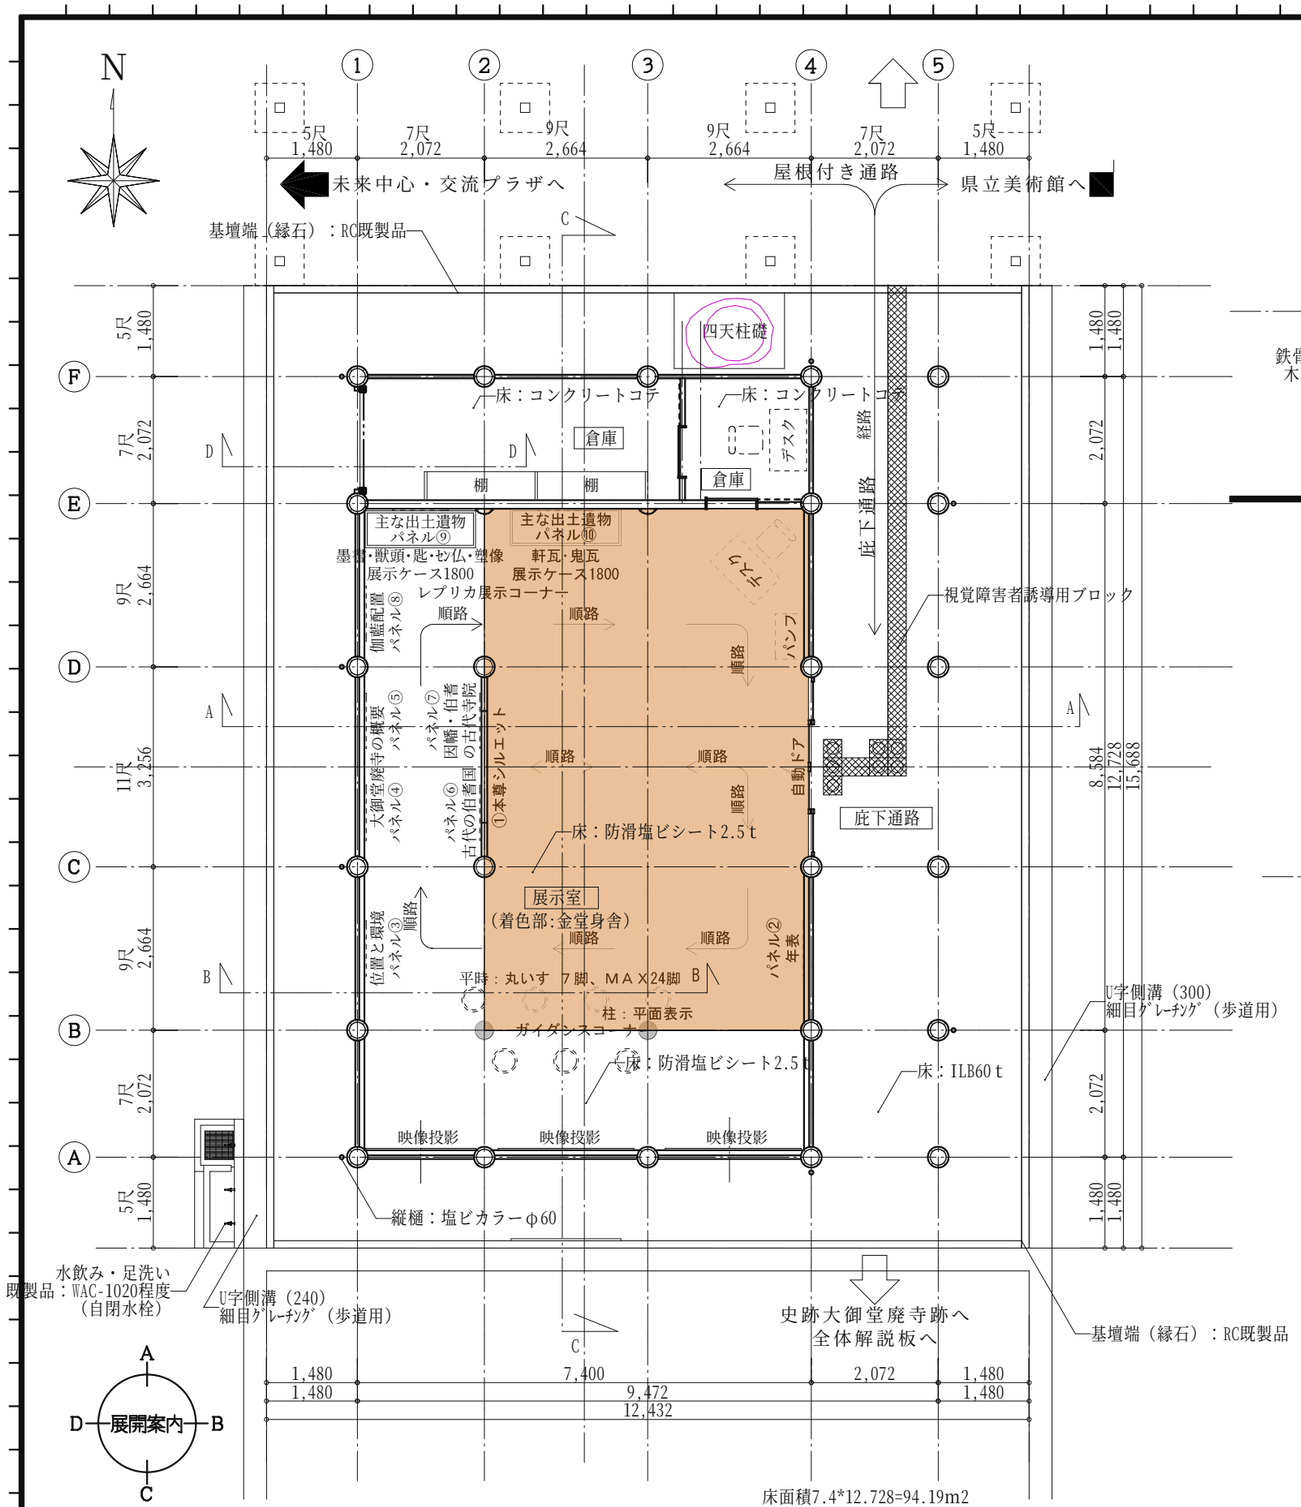

平面図　1/100

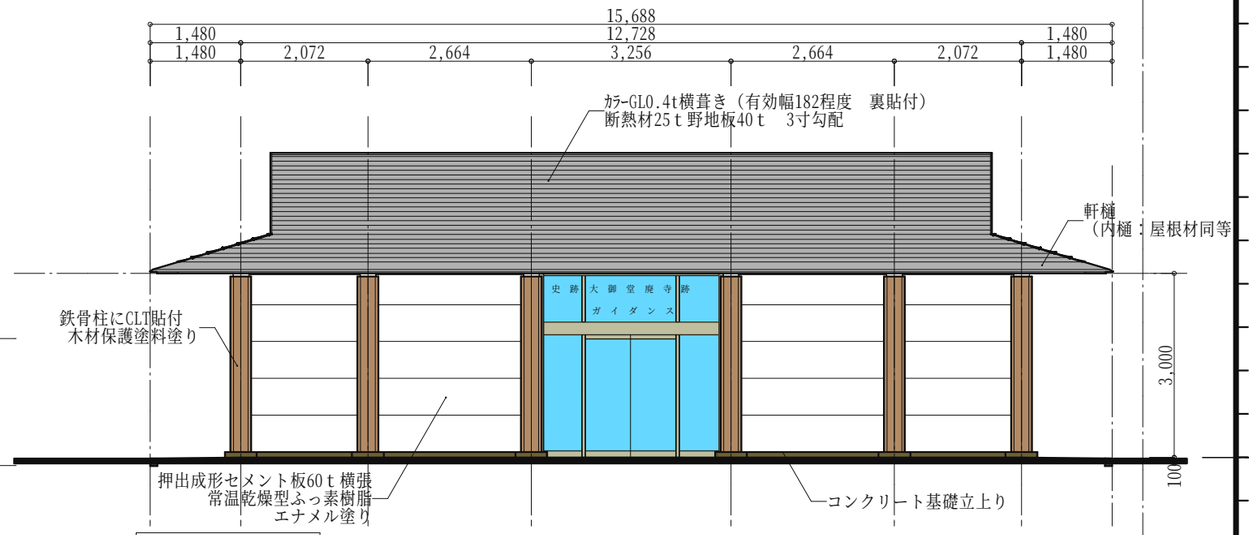

東面立面図　1/100

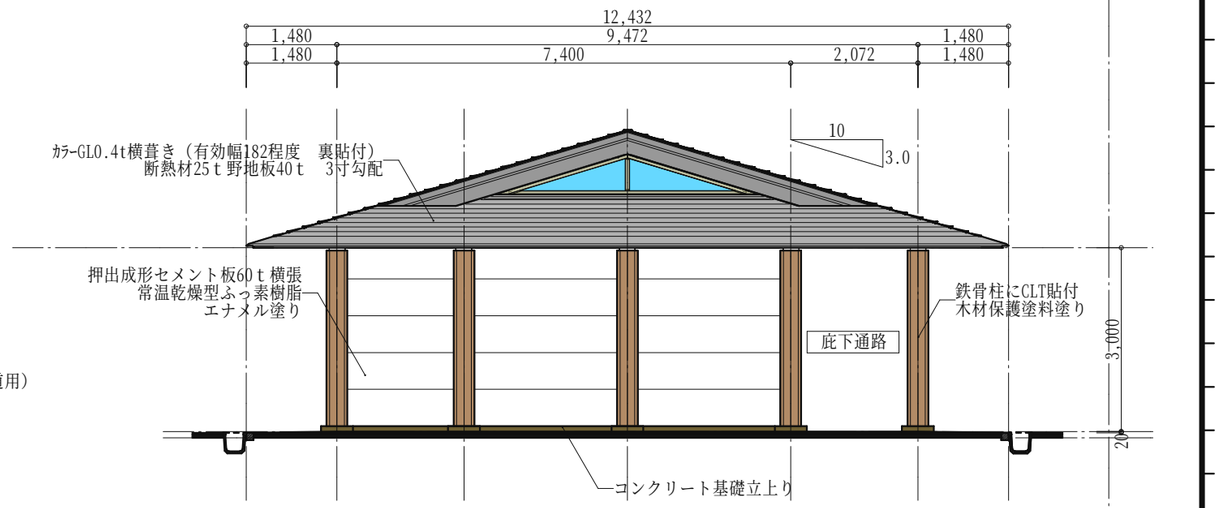

南面立面図　1/100

倉吉市駅経寺町2丁目：区域区分非設定都市計画区域　商業地域　準防火地域 消防法の防火対象物：8項	有限会社 井手添建築設計事務所 TEL 0858-26-5321　FAX 0858-26-6850	管理建築士 一級建築士登録第196328号	工事名称 史跡大御堂廃寺跡ガイダンス施設新築工事　建築主体	設計番号 -	製図 一級建築士 第168726号
		検図　担当	図面名称（縮尺） 平面図　立面図　1/100	図面番号 A-11	