



- 遺構説明板
- 小型説明板
- ベンチ
- 水飲み
- 管理道
- 版築体験コーナー
- ⑥築地塀

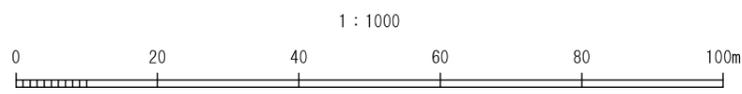

業務名/工事名	(仮) 史跡人御堂庵寺跡 整備工事	
路線・河川名等		
施工箇所名	倉吉市駄経寺町二丁目地内	
図面の種類	全体計画平面図	
縮尺	S=1:500(A1) S=1:1000(A2)	図面番号 1
会社名	株式会社イビック	
事務所名	倉吉市教育委員会文化財課	

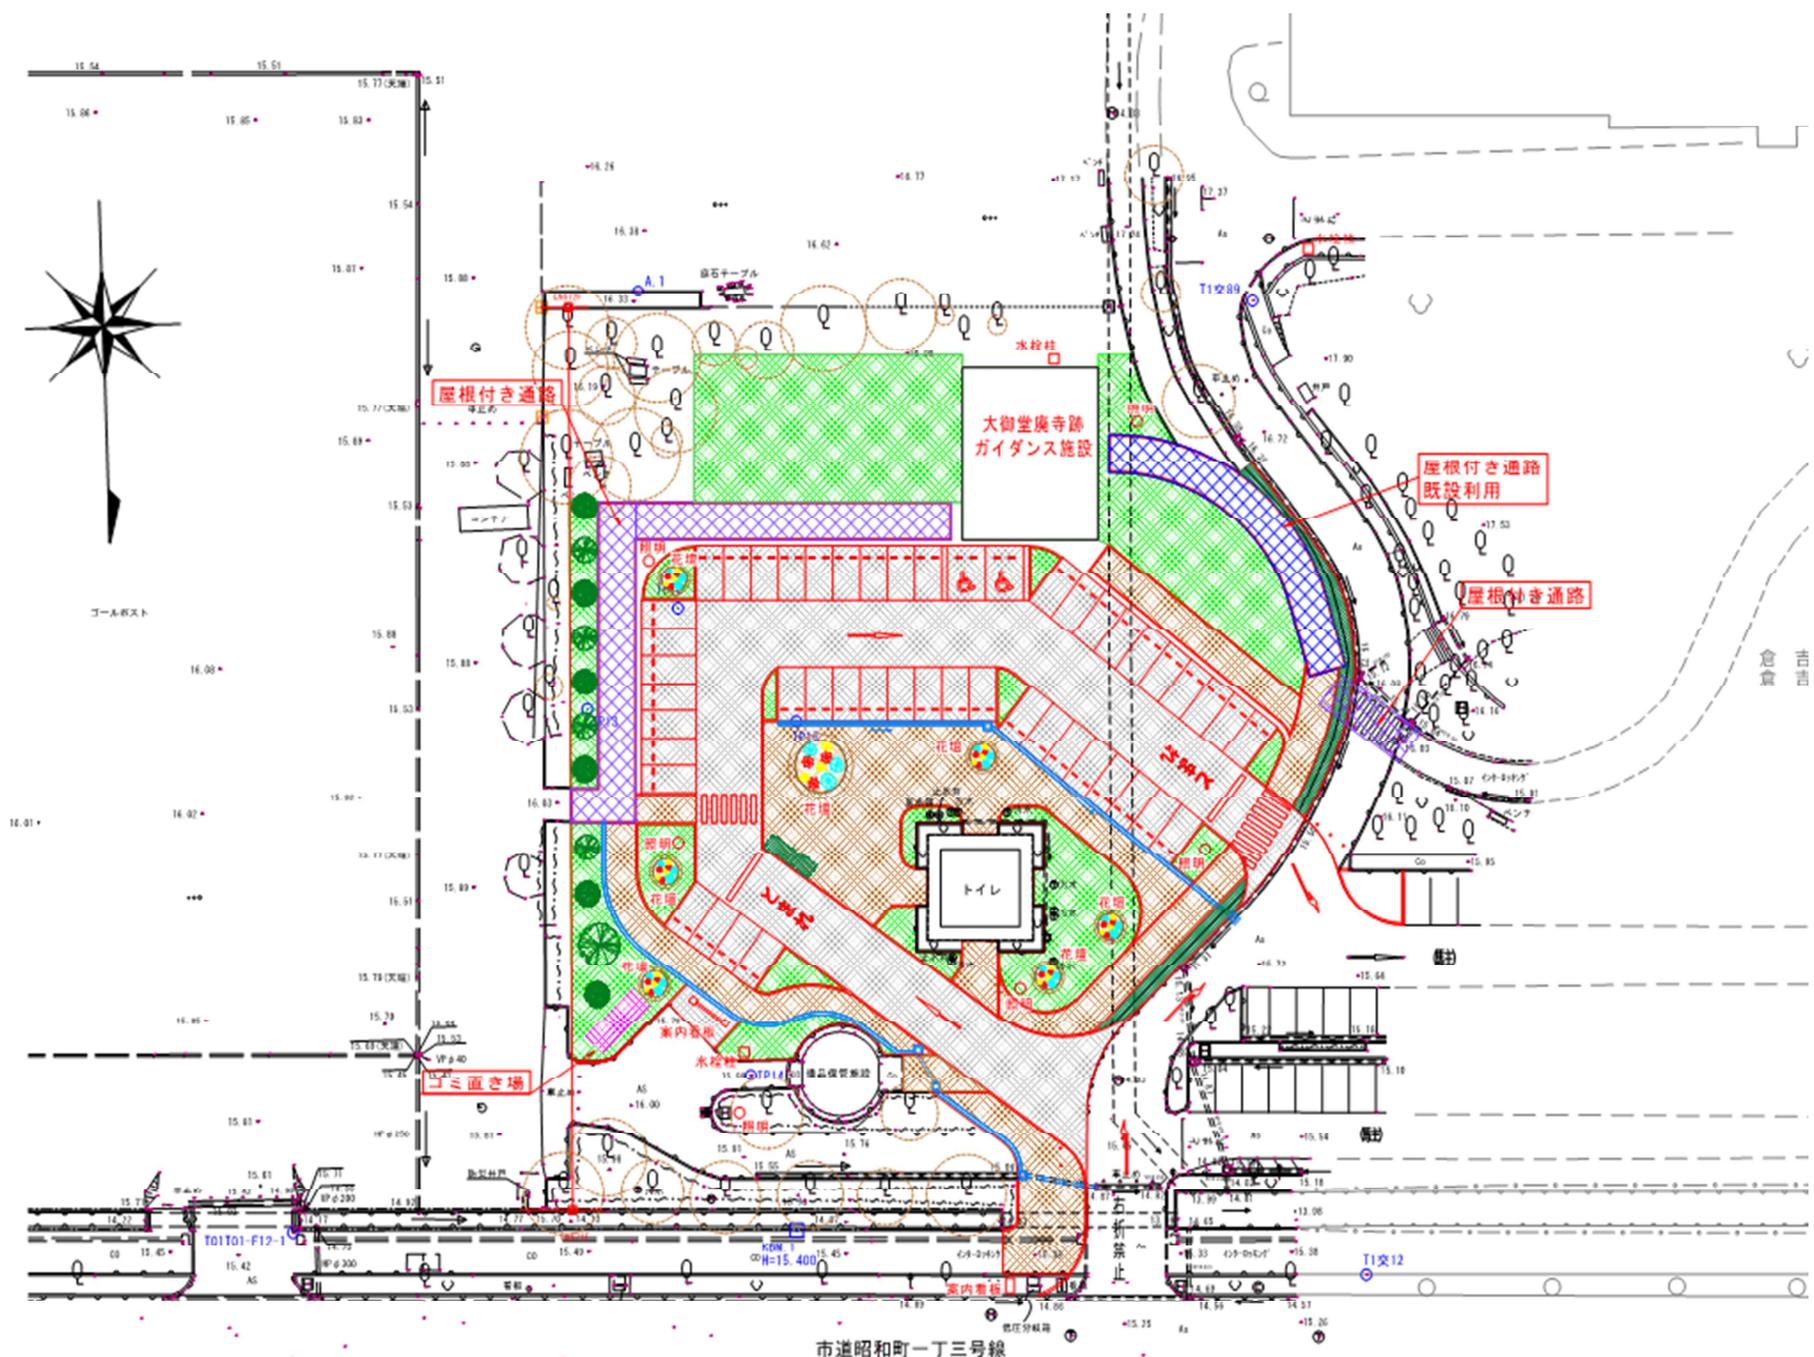

リス舎周辺再整備計画図

リス舎・集いの広場周辺再整備 イメージ図



大御堂廃寺跡に開かれ多様な体験をもたらす『未来をつくる美術館』の姿



大御堂廃寺跡から見た美術館 人々の活動が主役となって姿を創る

©株式会社楨総合計画事務所