



倉吉都市計画総括図

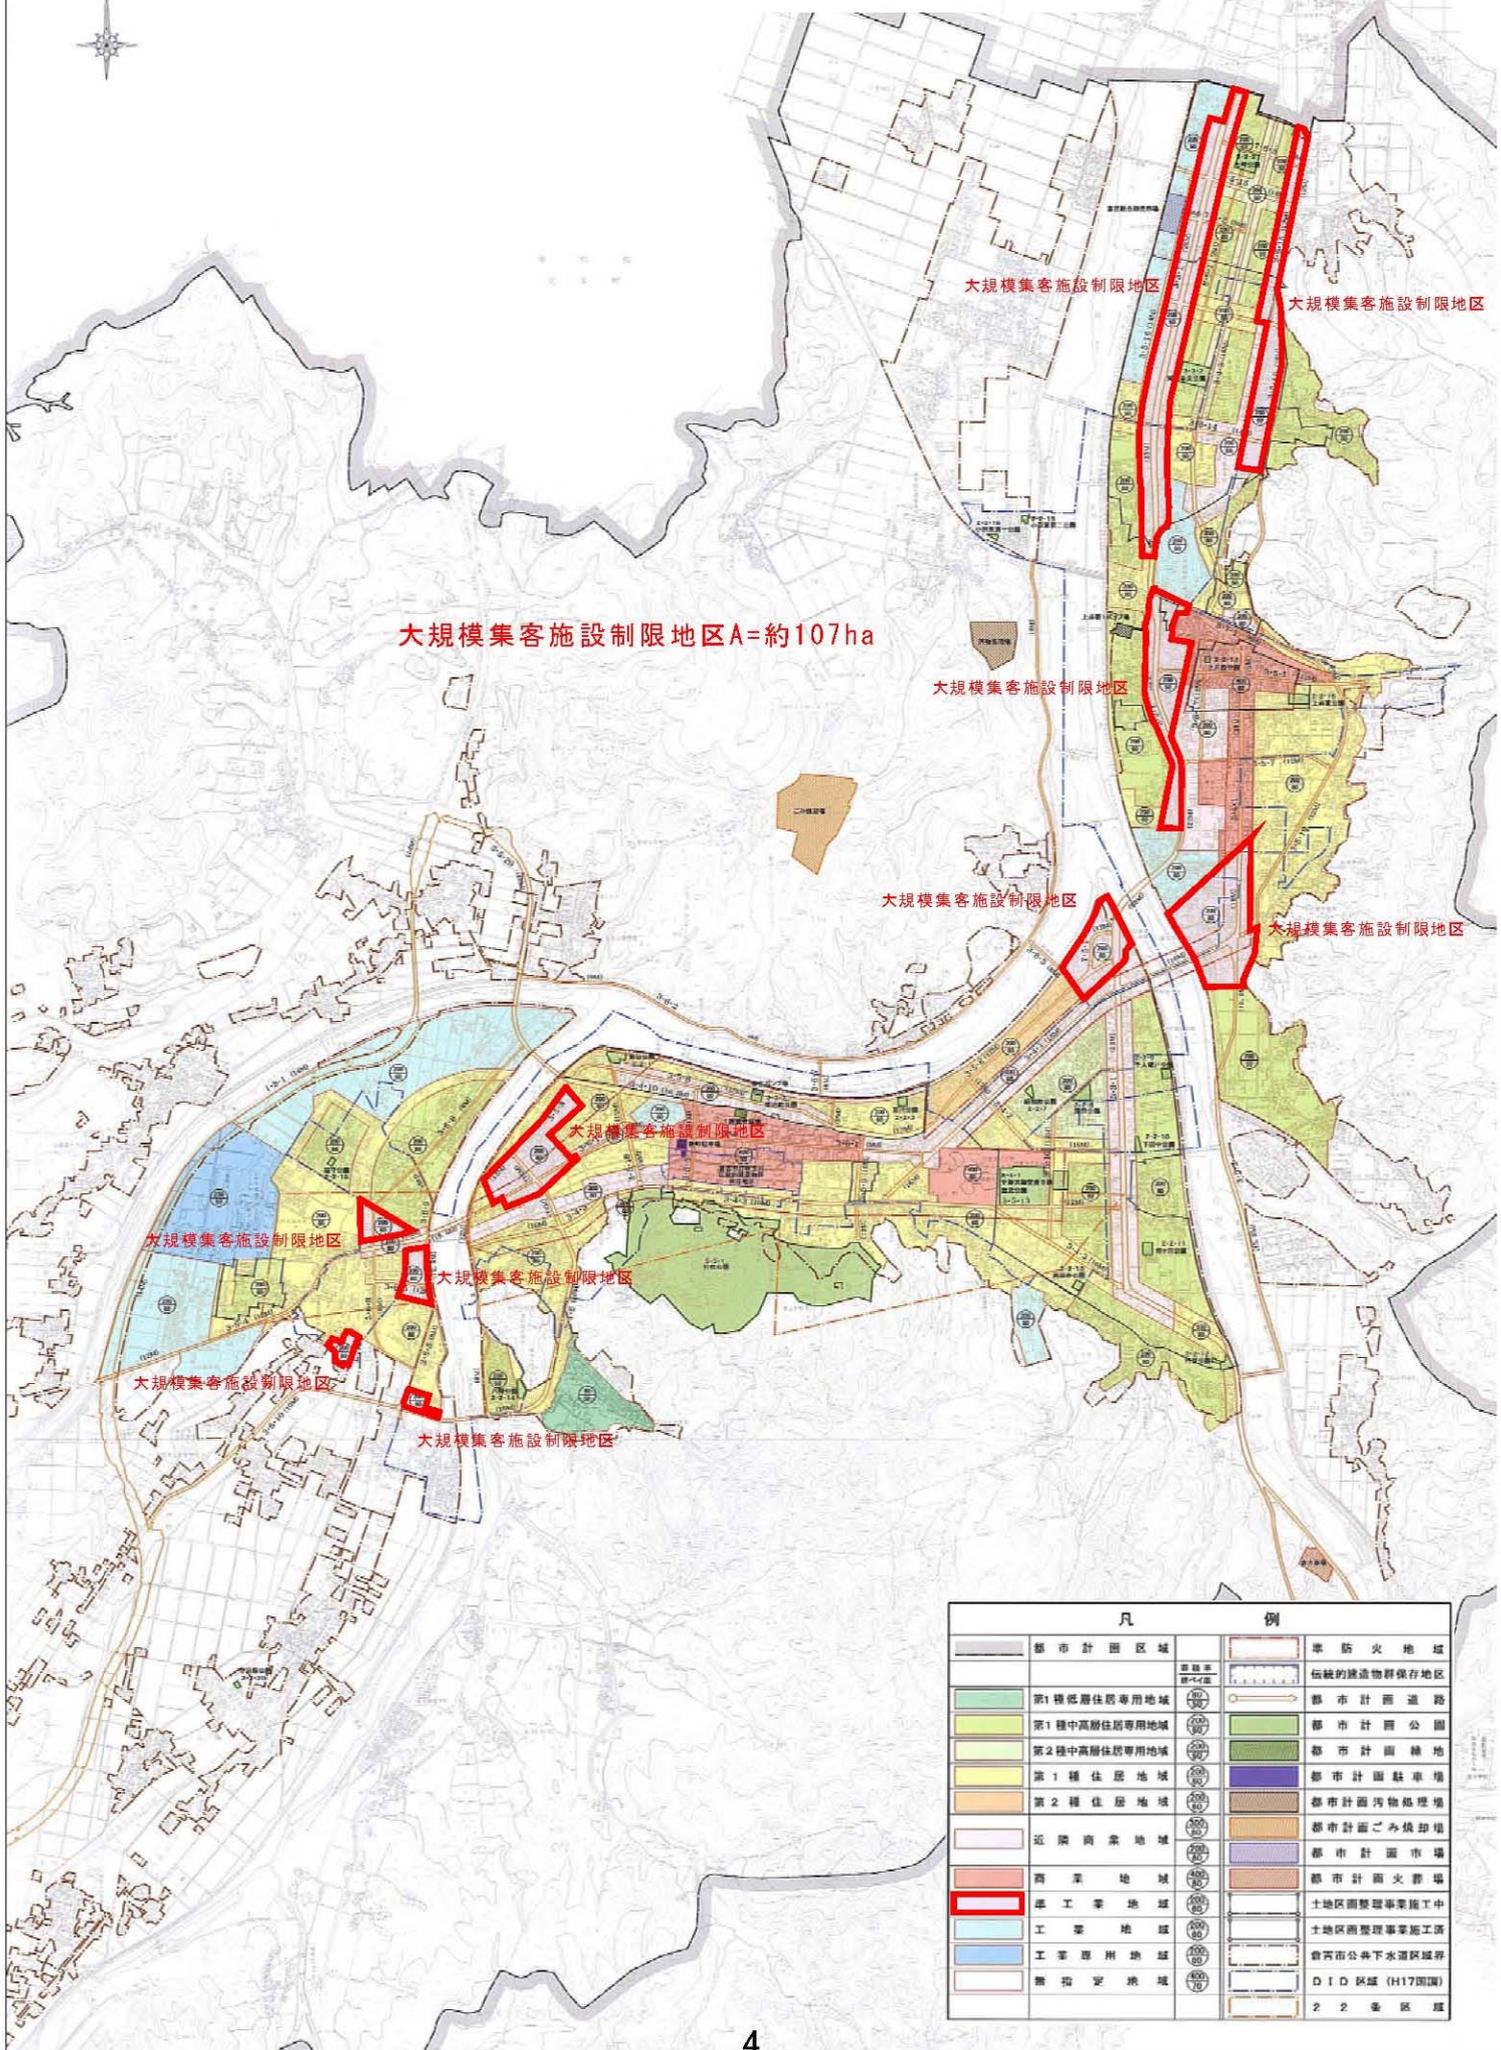

大規模集客施設制限地区A=約107ha

凡 例	
	都市計画区域
	第1種低層住居専用地域
	第1種中高層住居専用地域
	第2種中高層住居専用地域
	第1種住居地域
	第2種住居地域
	近隣商業地域
	商業地域
	工業専用地域
	工業用地地域
	無指定地域
	準防火地域
	伝統的建造物群保存地区
	都市計画道路
	都市計画公園
	都市計画緑地
	都市計画駐車場
	都市計画汚物処理場
	都市計画ごみ焼却場
	都市計画市場
	土地区画整理事業施工中
	土地区画整理事業施工済
	倉吉市公井下水道区域界
	DID区域 (H17国調)
	2.2番区域

計画図 図郭図




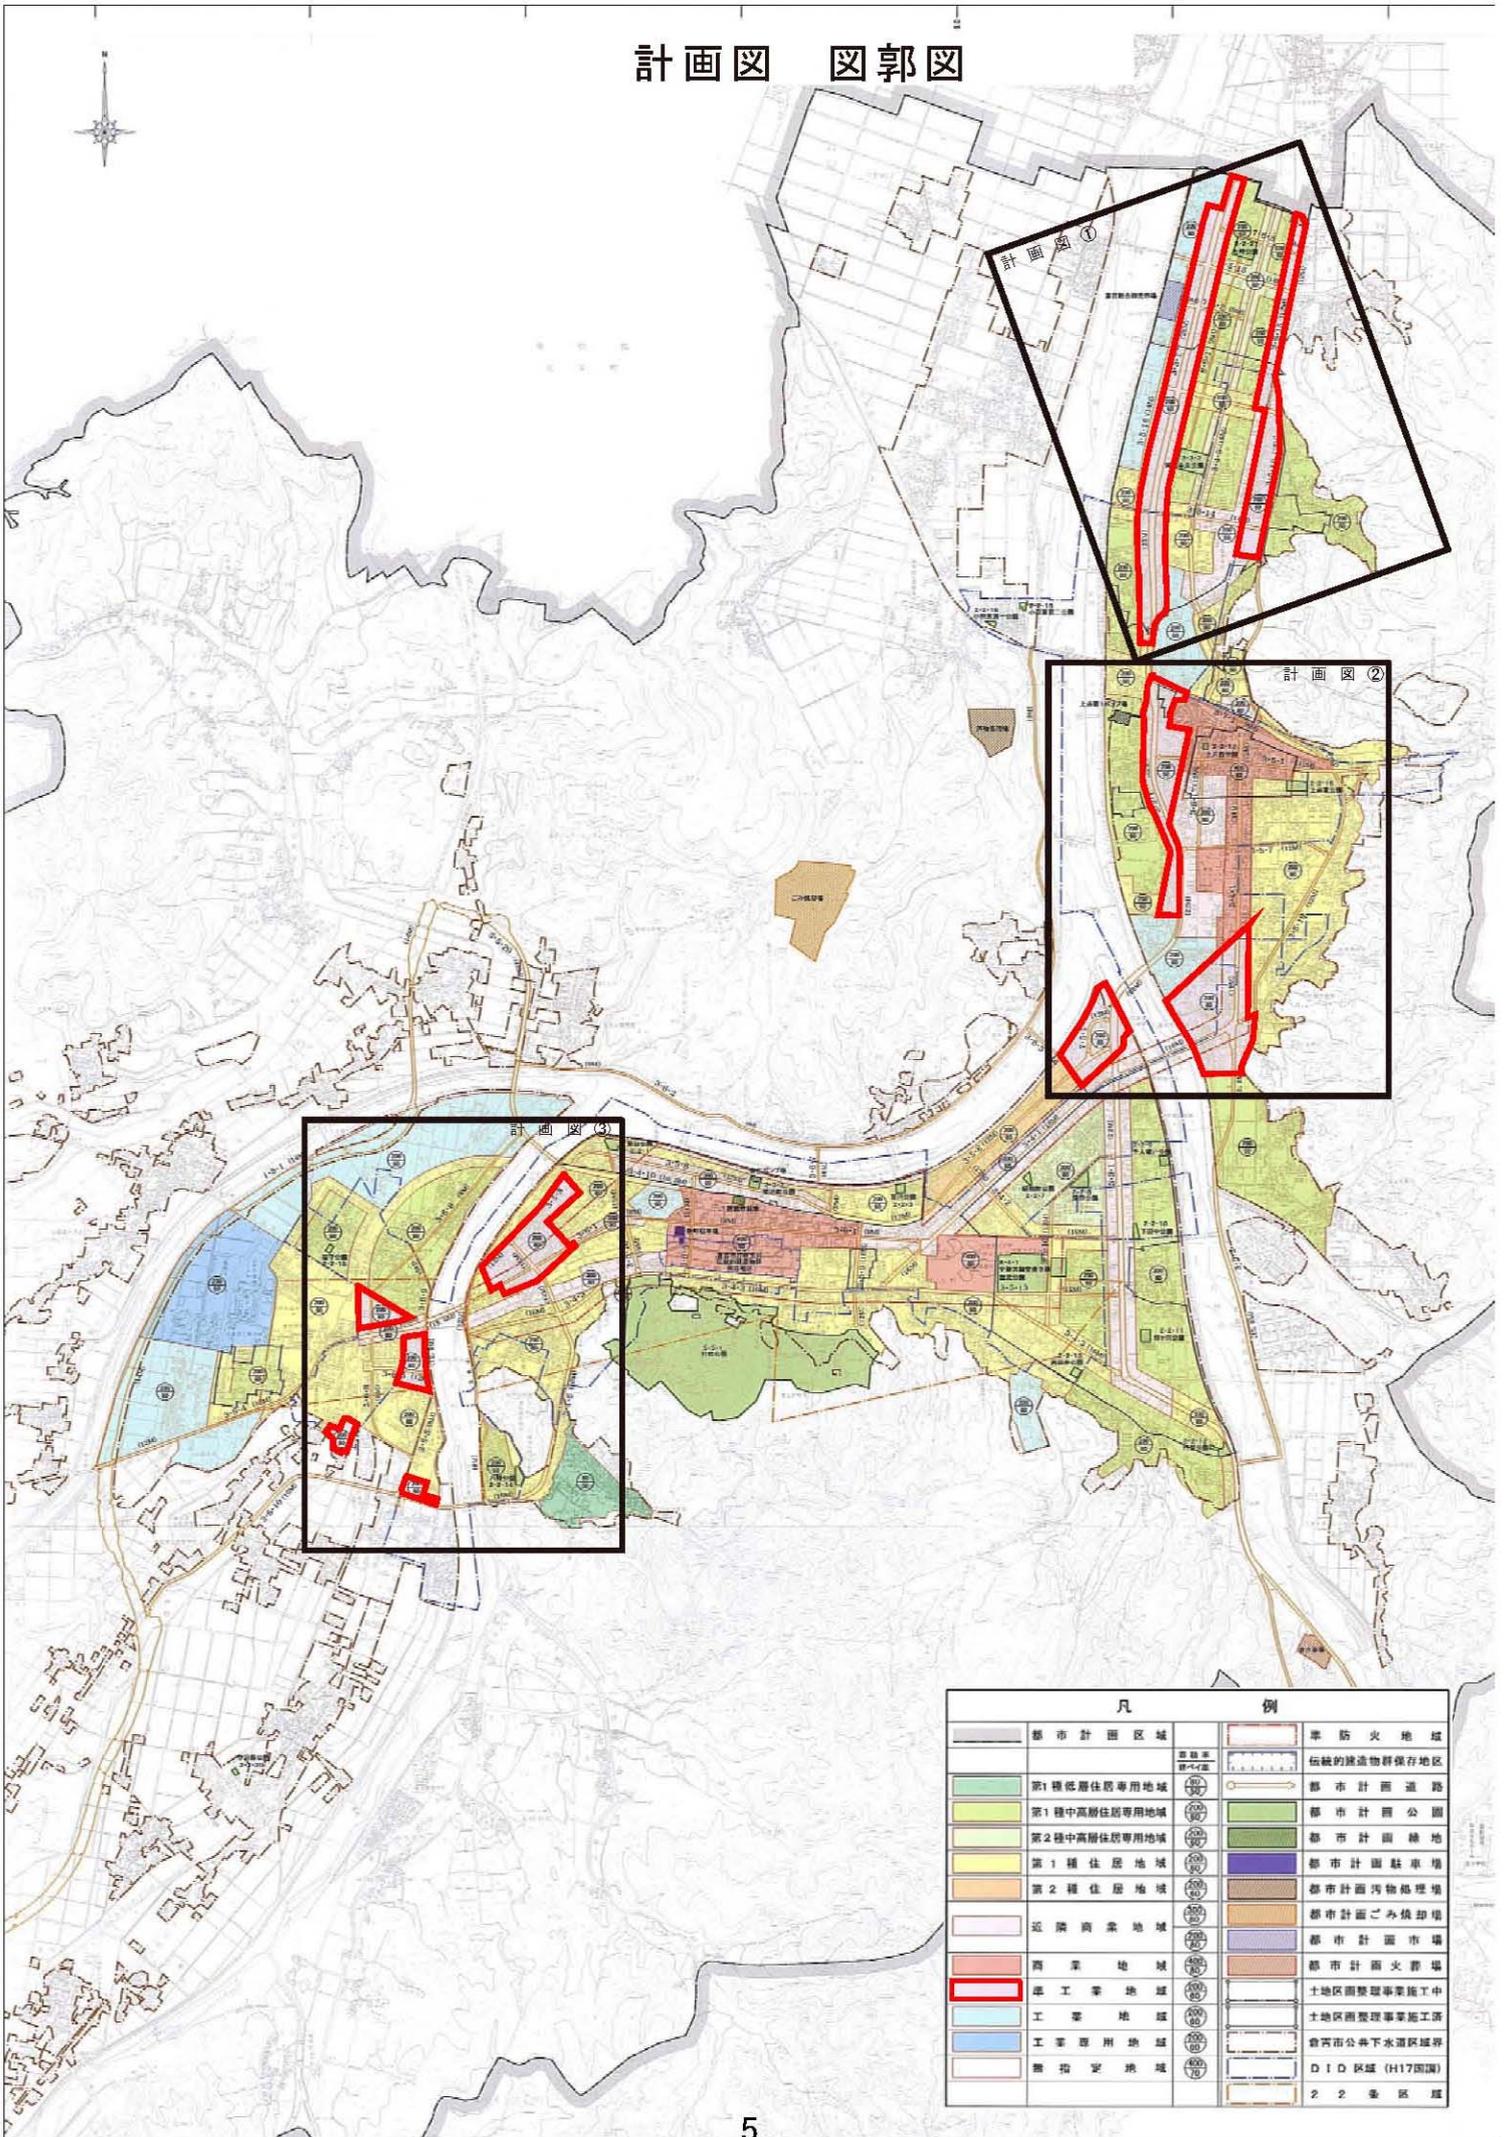


凡 例	
	都市計画区域
	第1種低層住居専用地域
	第1種中高層住居専用地域
	第2種中高層住居専用地域
	第1種住居地域
	第2種住居地域
	近隣商業地域
	商業地域
	準工業地域
	工業地域
	工業専用地域
	無指定地域
	準防火地域
	伝統的建造物群保存地区
	都市計画道路
	都市計画公園
	都市計画緑地
	都市計画駐車場
	都市計画汚物処理場
	都市計画ごみ焼却場
	都市計画市場
	都市計画火葬場
	土地区画整理事業施工中
	土地区画整理事業施工済
	自治市公井下水道区域界
	DID区域 (H17国調)
	2.2条区域


計 画 図 ①

大規模集客施設制限地区

大規模集客施設制限地区

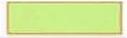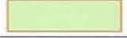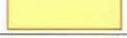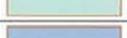	都市計画区域	容積率 建ぺい率
	第1種低層住居専用地域	(80/50)
	第1種中高層住居専用地域	(200/60)
	第2種中高層住居専用地域	(200/60)
	第1種住居地域	(200/60)
	第2種住居地域	(200/60)
	近隣商業地域	(300/80) (200/80)
	商業地域	(400/80)
	準工業地域	(200/60)
	工業地域	(200/60)
	工業専用地域	(200/60)
	無指定地域	(400/70)

計 画 図 ②

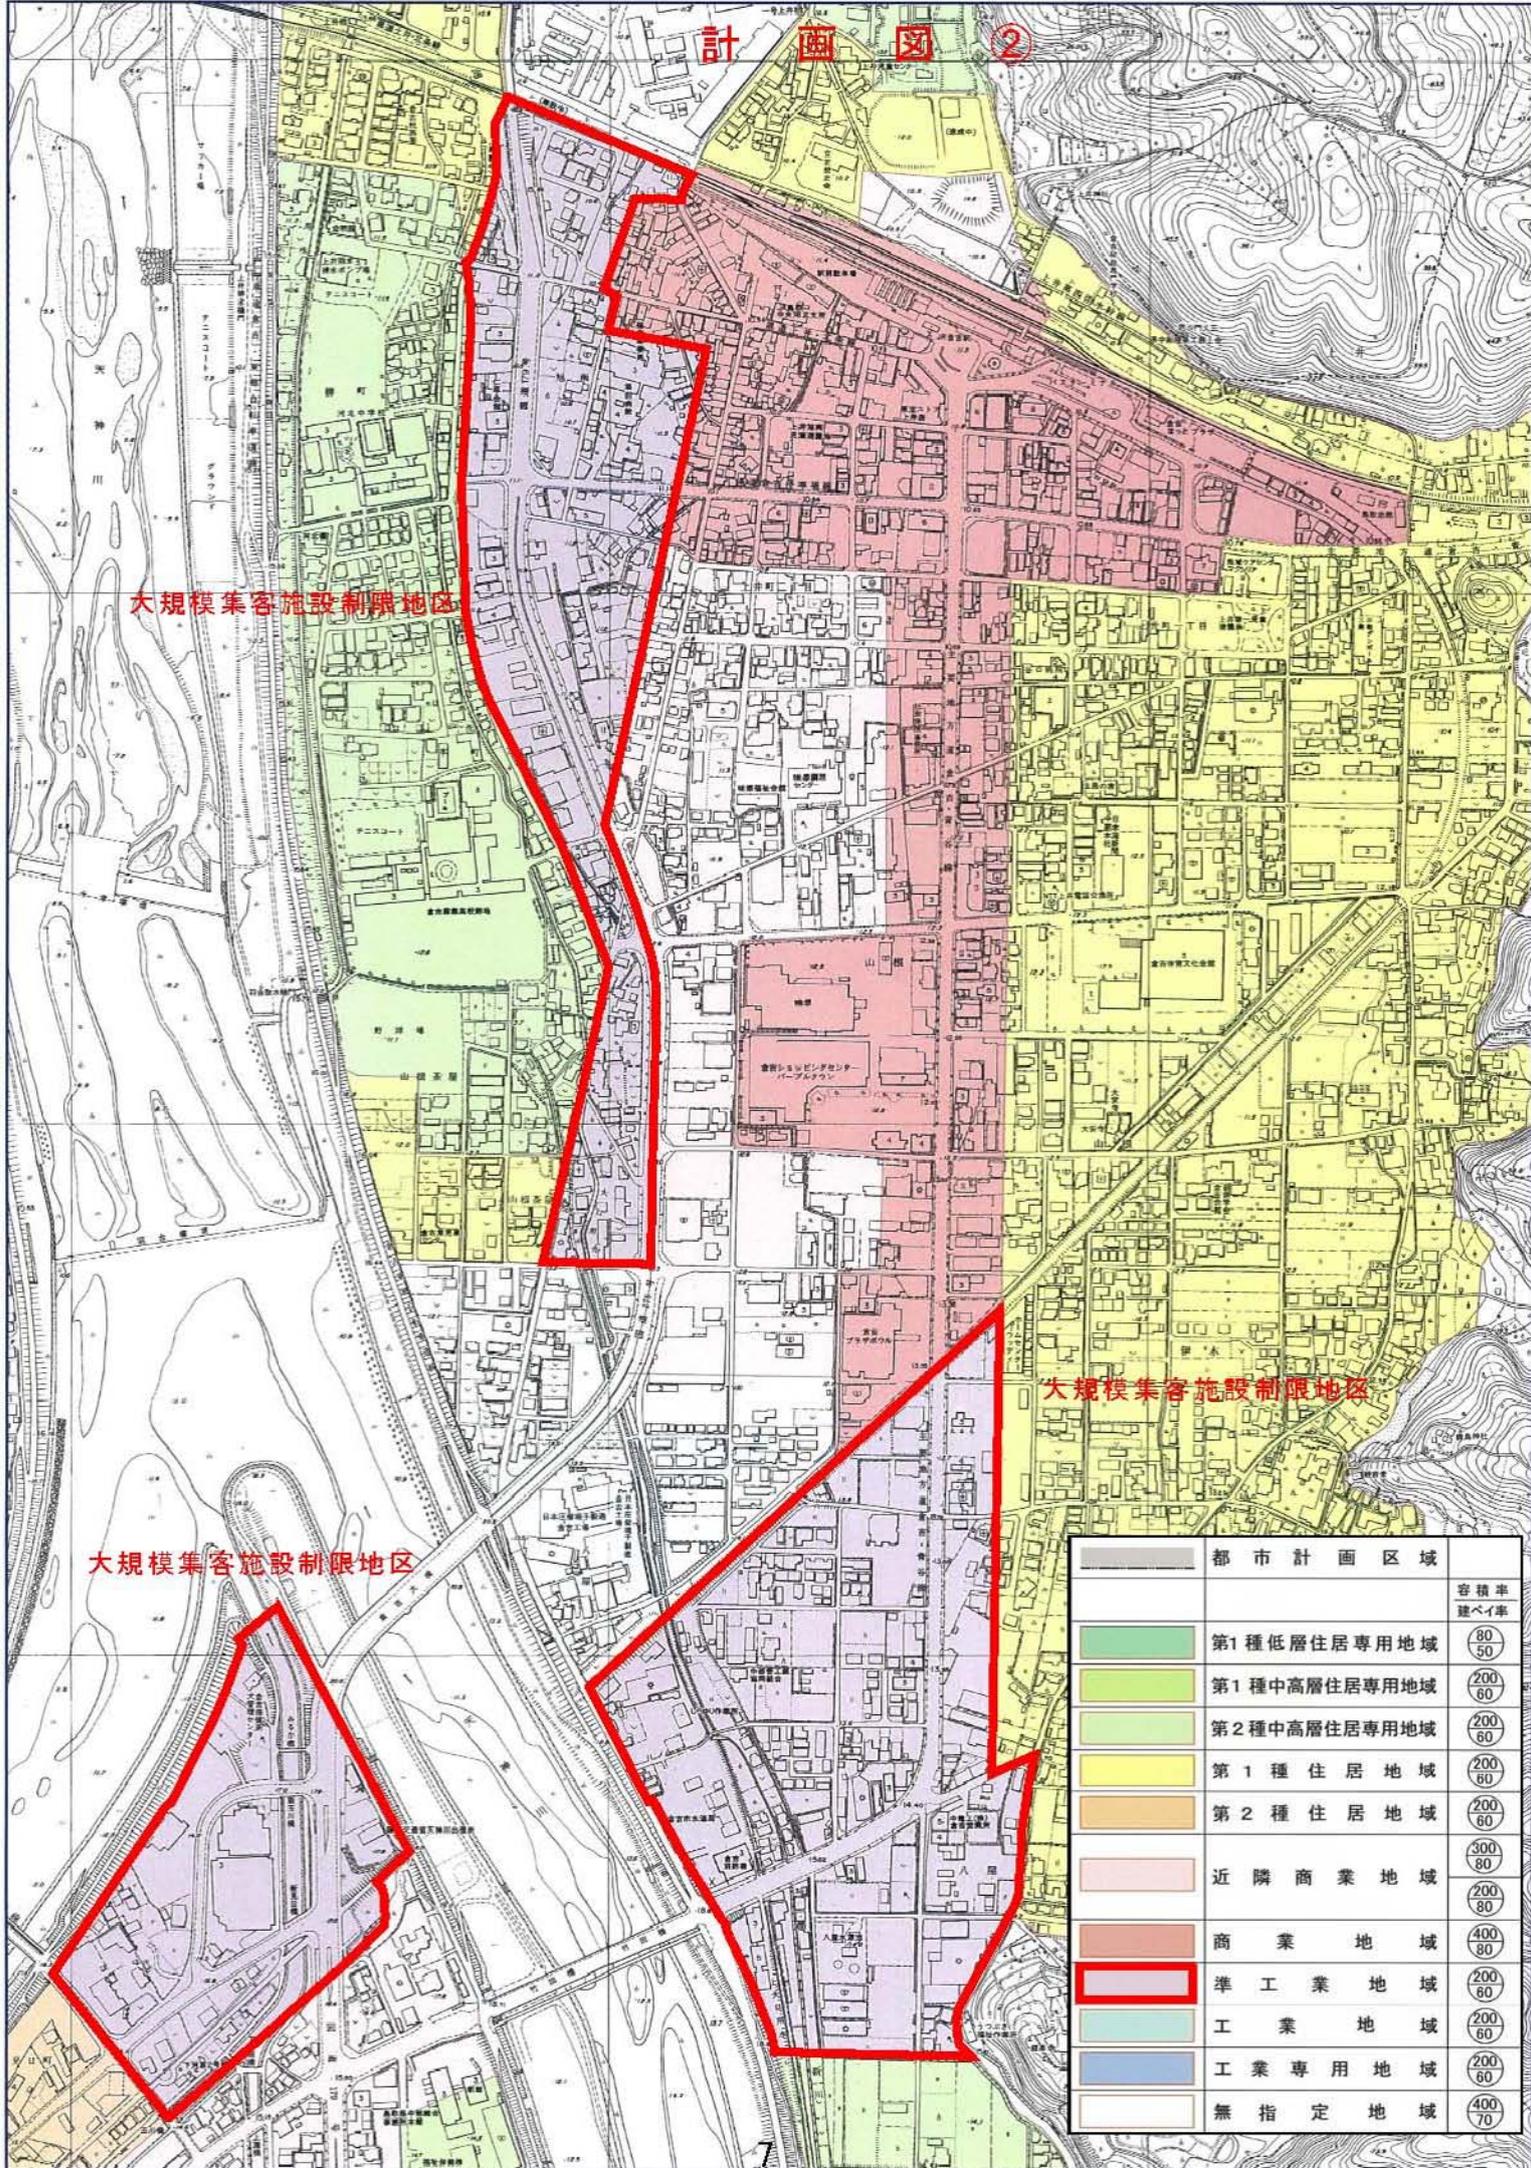


大規模集客施設制限地区

大規模集客施設制限地区

大規模集客施設制限地区

	都市計画区域	容積率 建ぺい率
	第1種低層住居専用地域	(80/50)
	第1種中高層住居専用地域	(200/60)
	第2種中高層住居専用地域	(200/60)
	第1種住居地域	(200/60)
	第2種住居地域	(200/60)
	近隣商業地域	(300/80)
	商業地域	(400/80)
	準工業地域	(200/60)
	工業地域	(200/60)
	工業専用地域	(200/60)
	無指定地域	(400/70)

計 画 図 ③

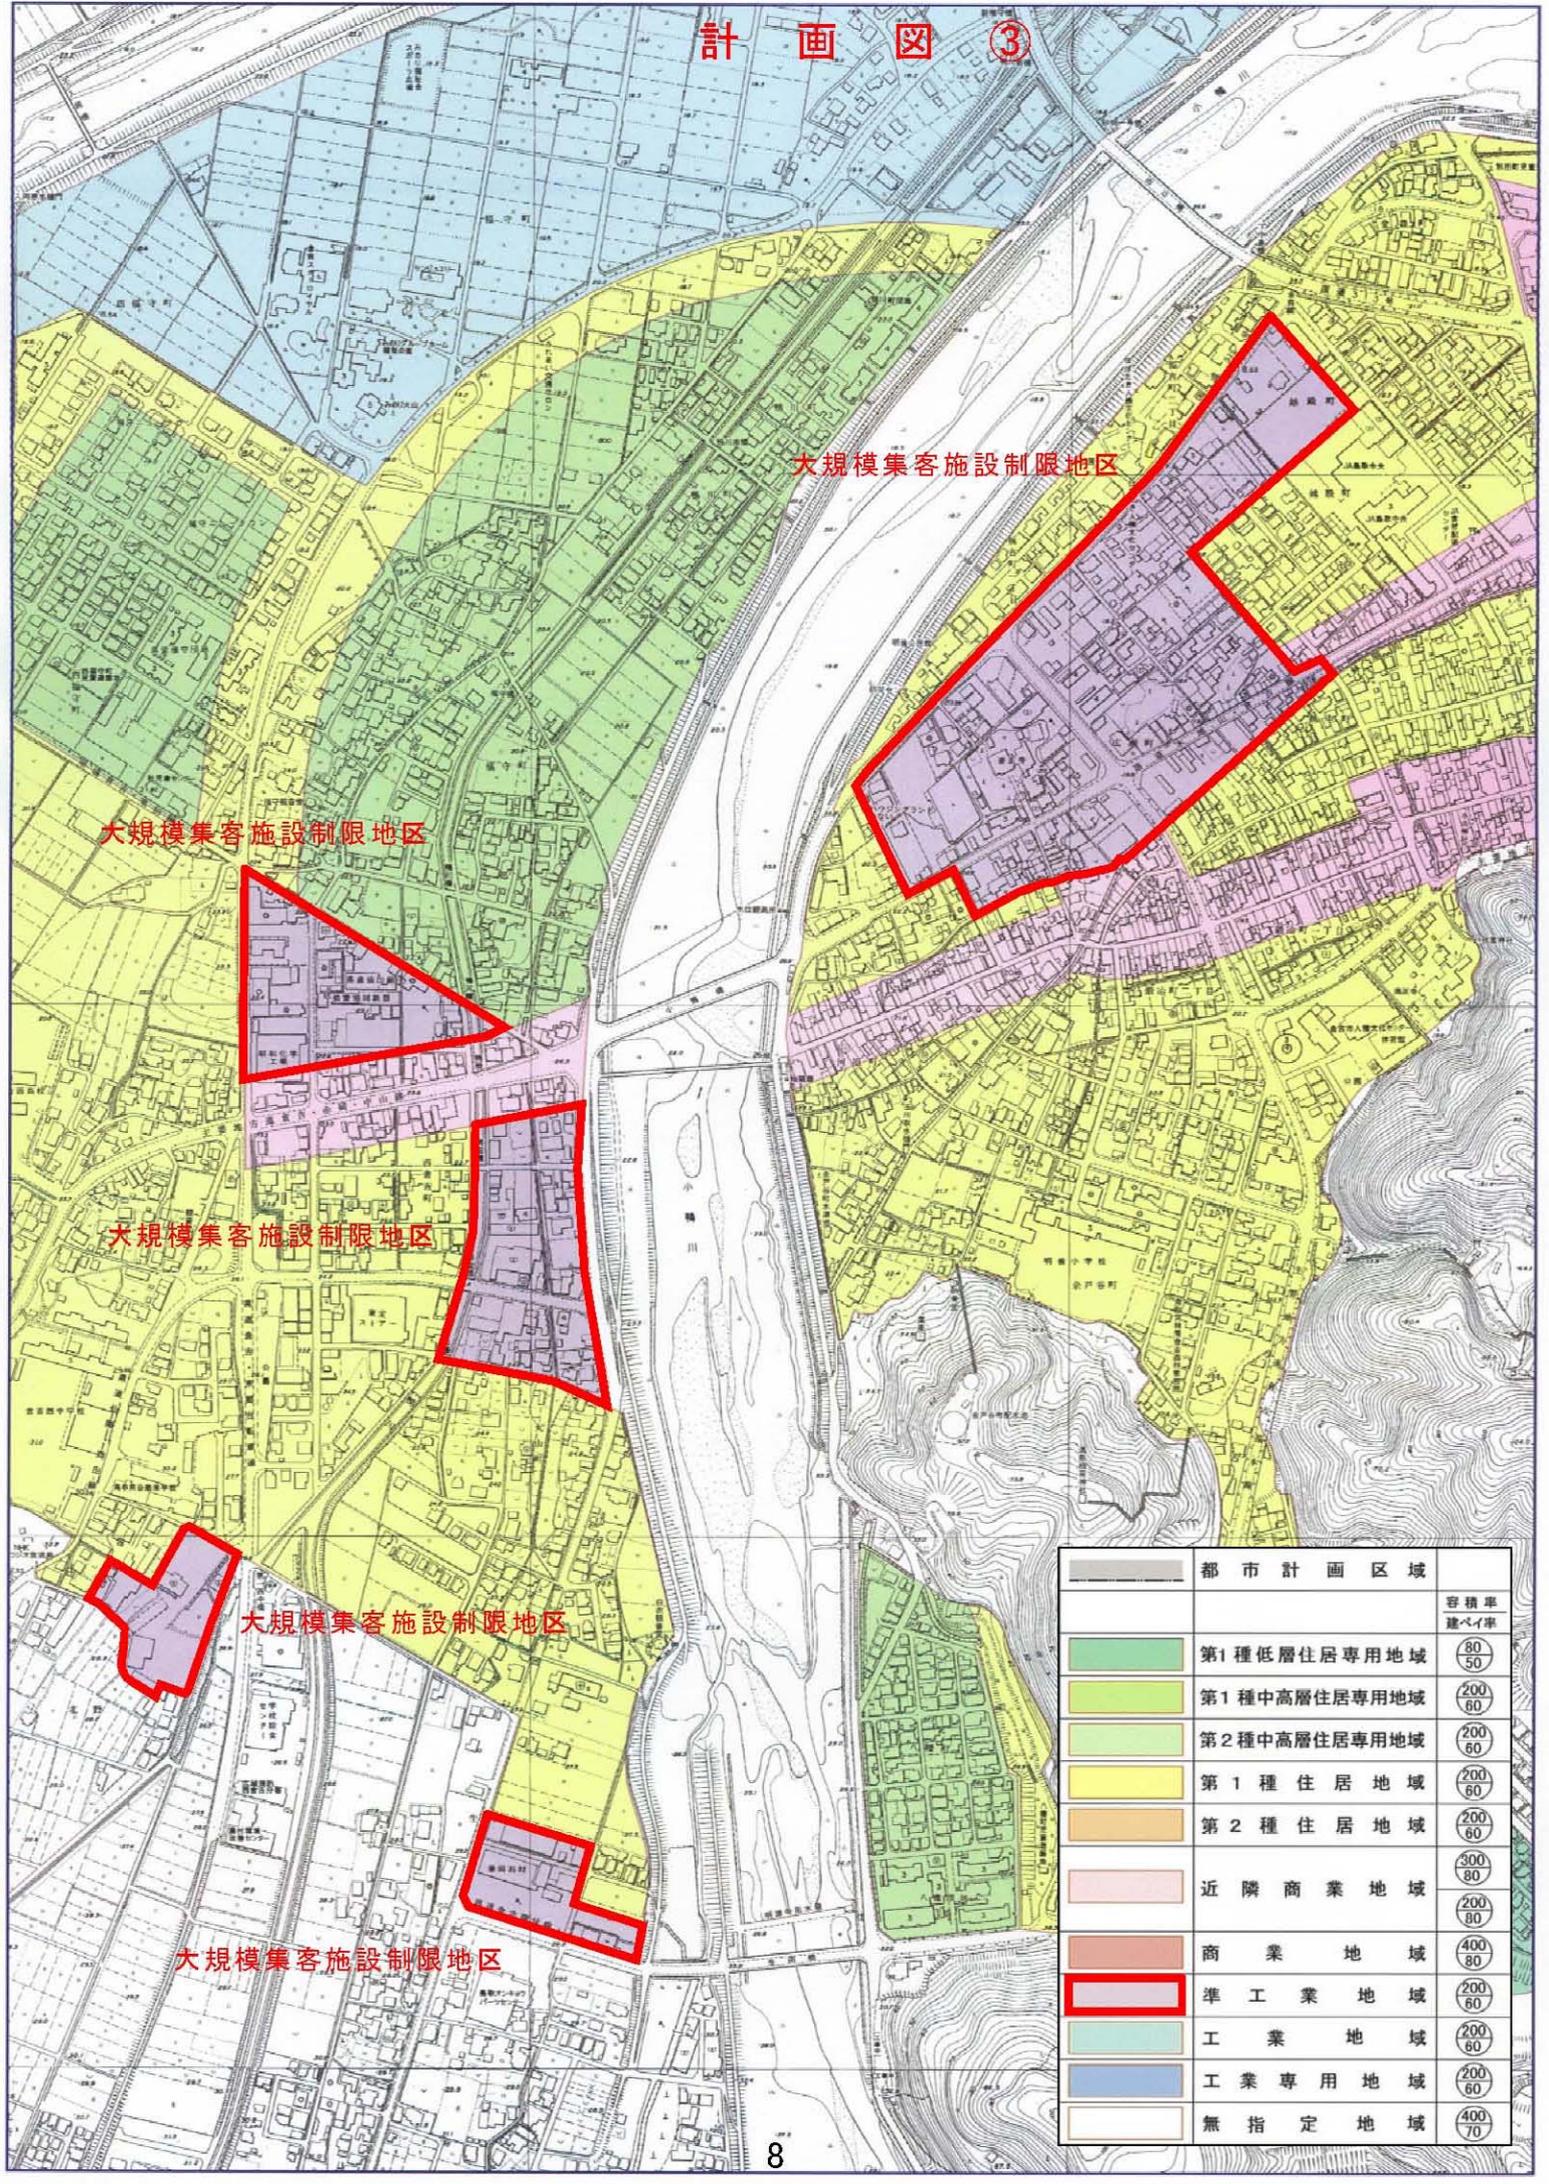

大規模集客施設制限地区

大規模集客施設制限地区

大規模集客施設制限地区

大規模集客施設制限地区

大規模集客施設制限地区

都市計画区域	容積率 建ぺい率
第1種低層住居専用地域	(80/50)
第1種中高層住居専用地域	(200/80)
第2種中高層住居専用地域	(200/60)
第1種住居地域	(200/60)
第2種住居地域	(200/60)
近隣商業地域	(300/80)
商業地域	(400/80)
準工業地域	(200/60)
工業地域	(200/60)
工業専用地域	(200/60)
無指定地域	(400/70)