


位置図 (S=1/50000)

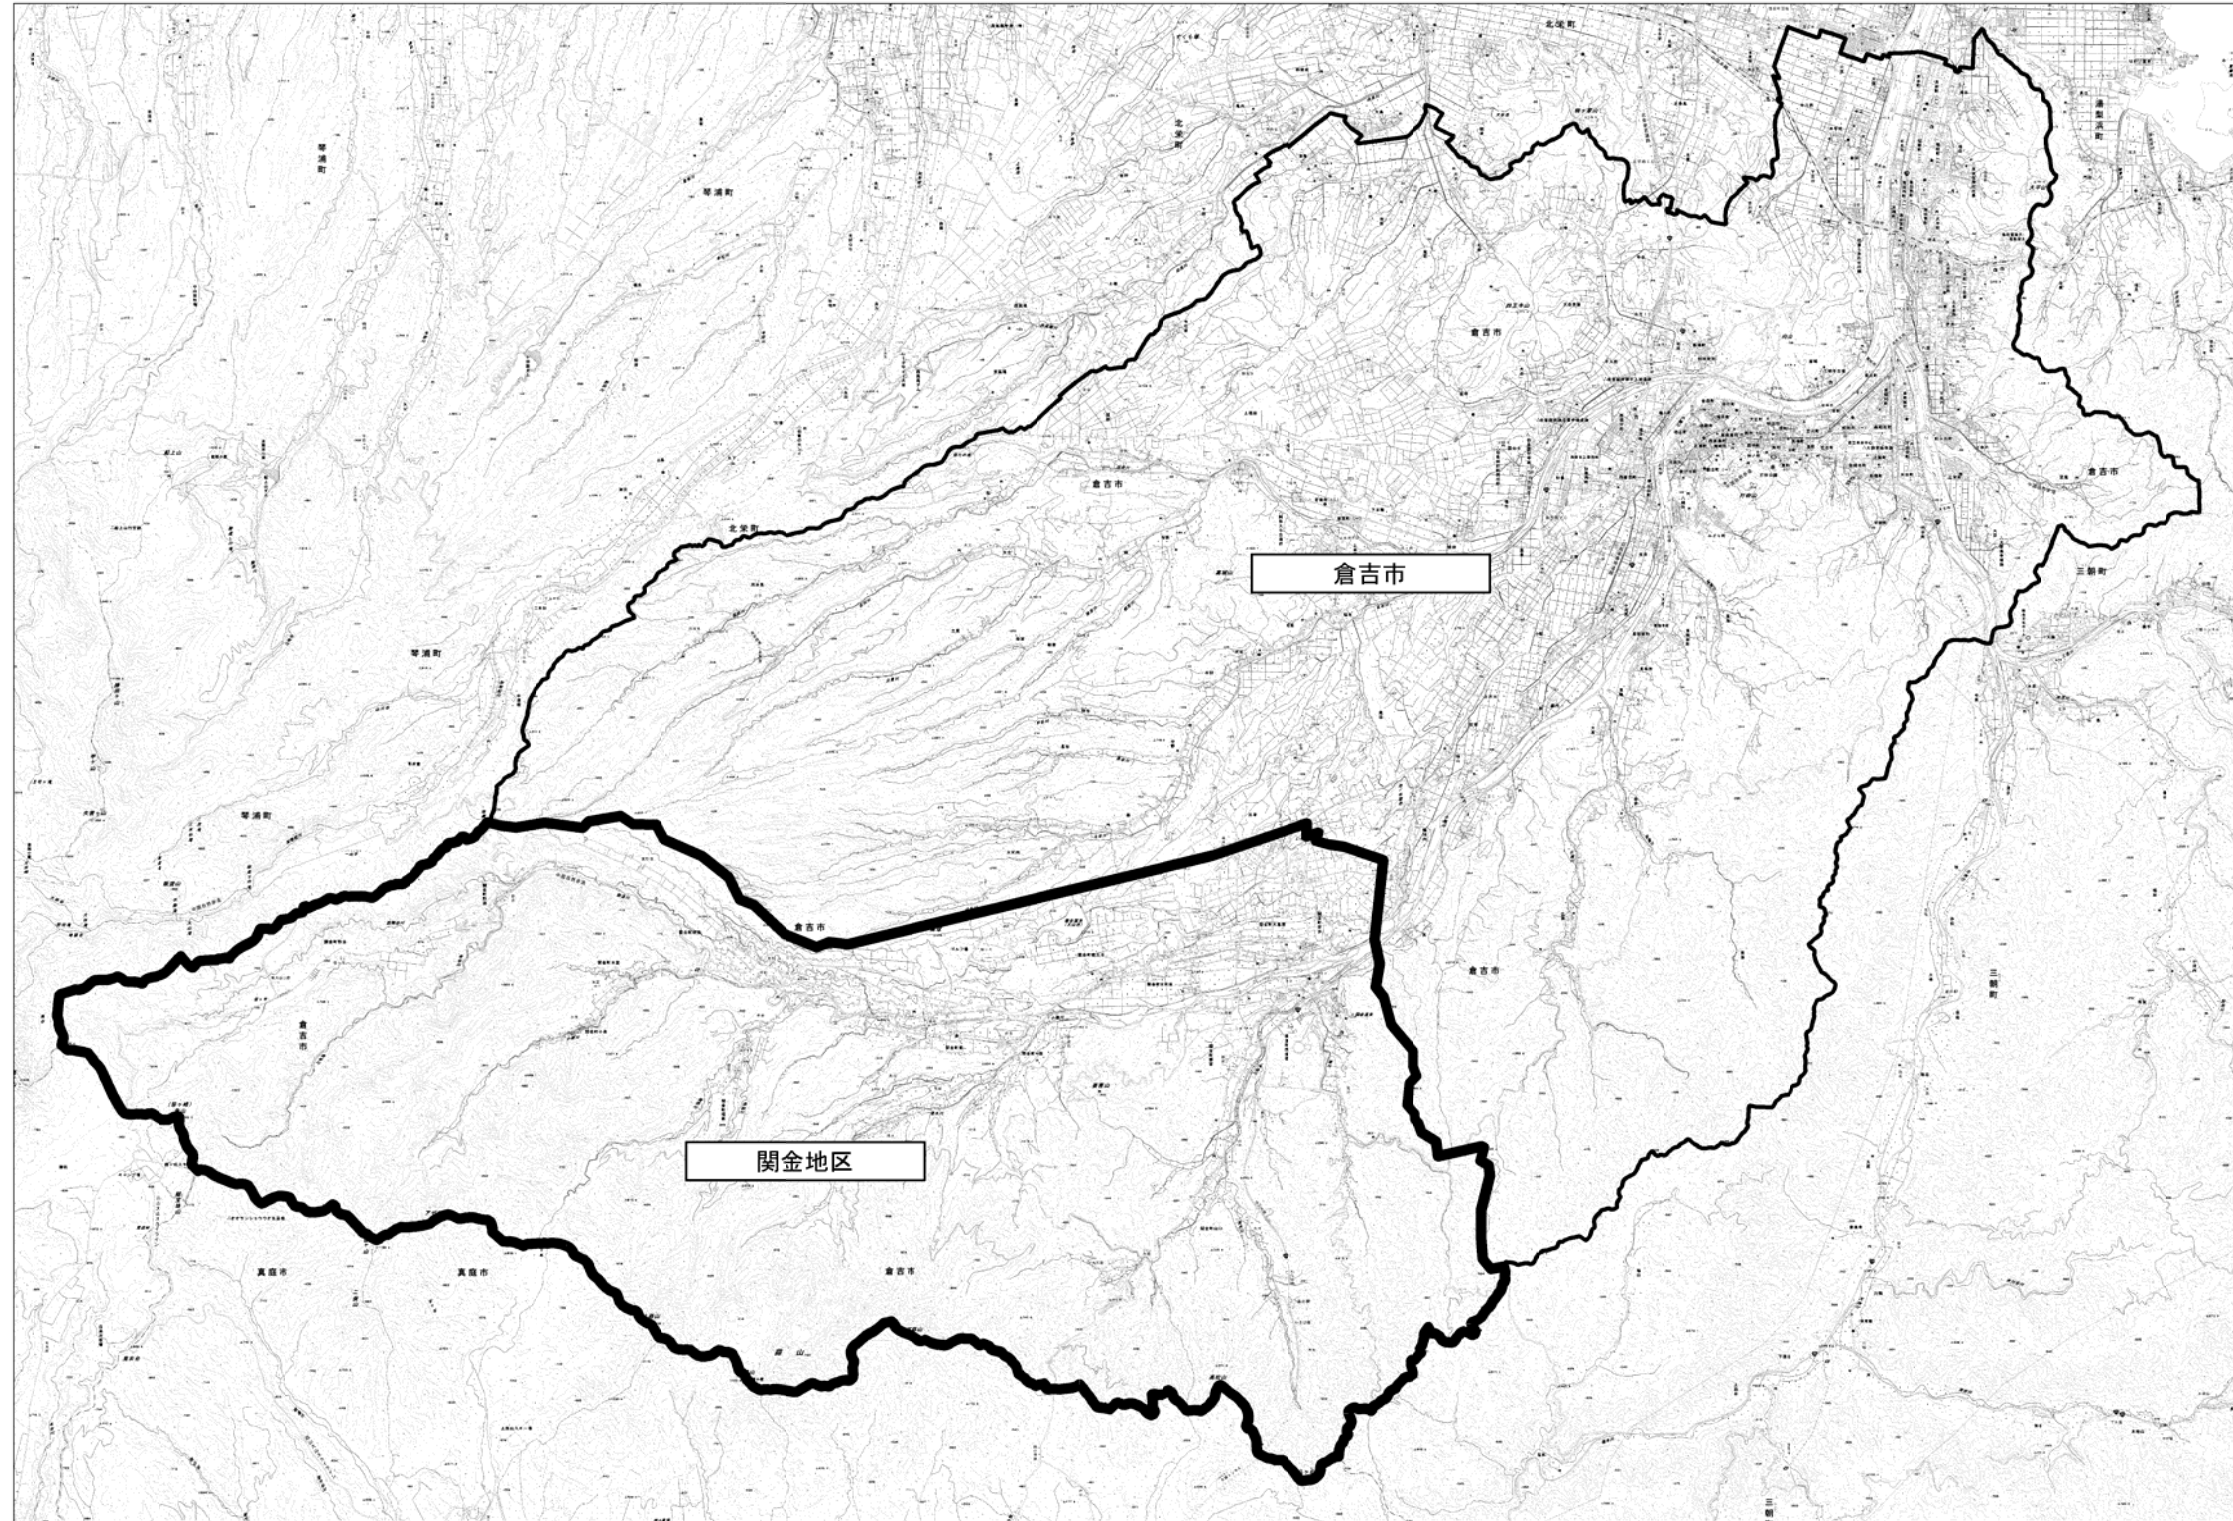

0 1000 2000 3000m

出典：国土地理院(電子地形図タイル・基礎地図情報)に設計業務所を追記したものである。

工事名	関金地区情報通信基盤設備引込工事		
図面名	位置図		
縮尺	1/50000	図面番号	1
作成年月	令和 4年 3月		
会社名	株式会社 ニュージェック		
事業者名	倉吉市		