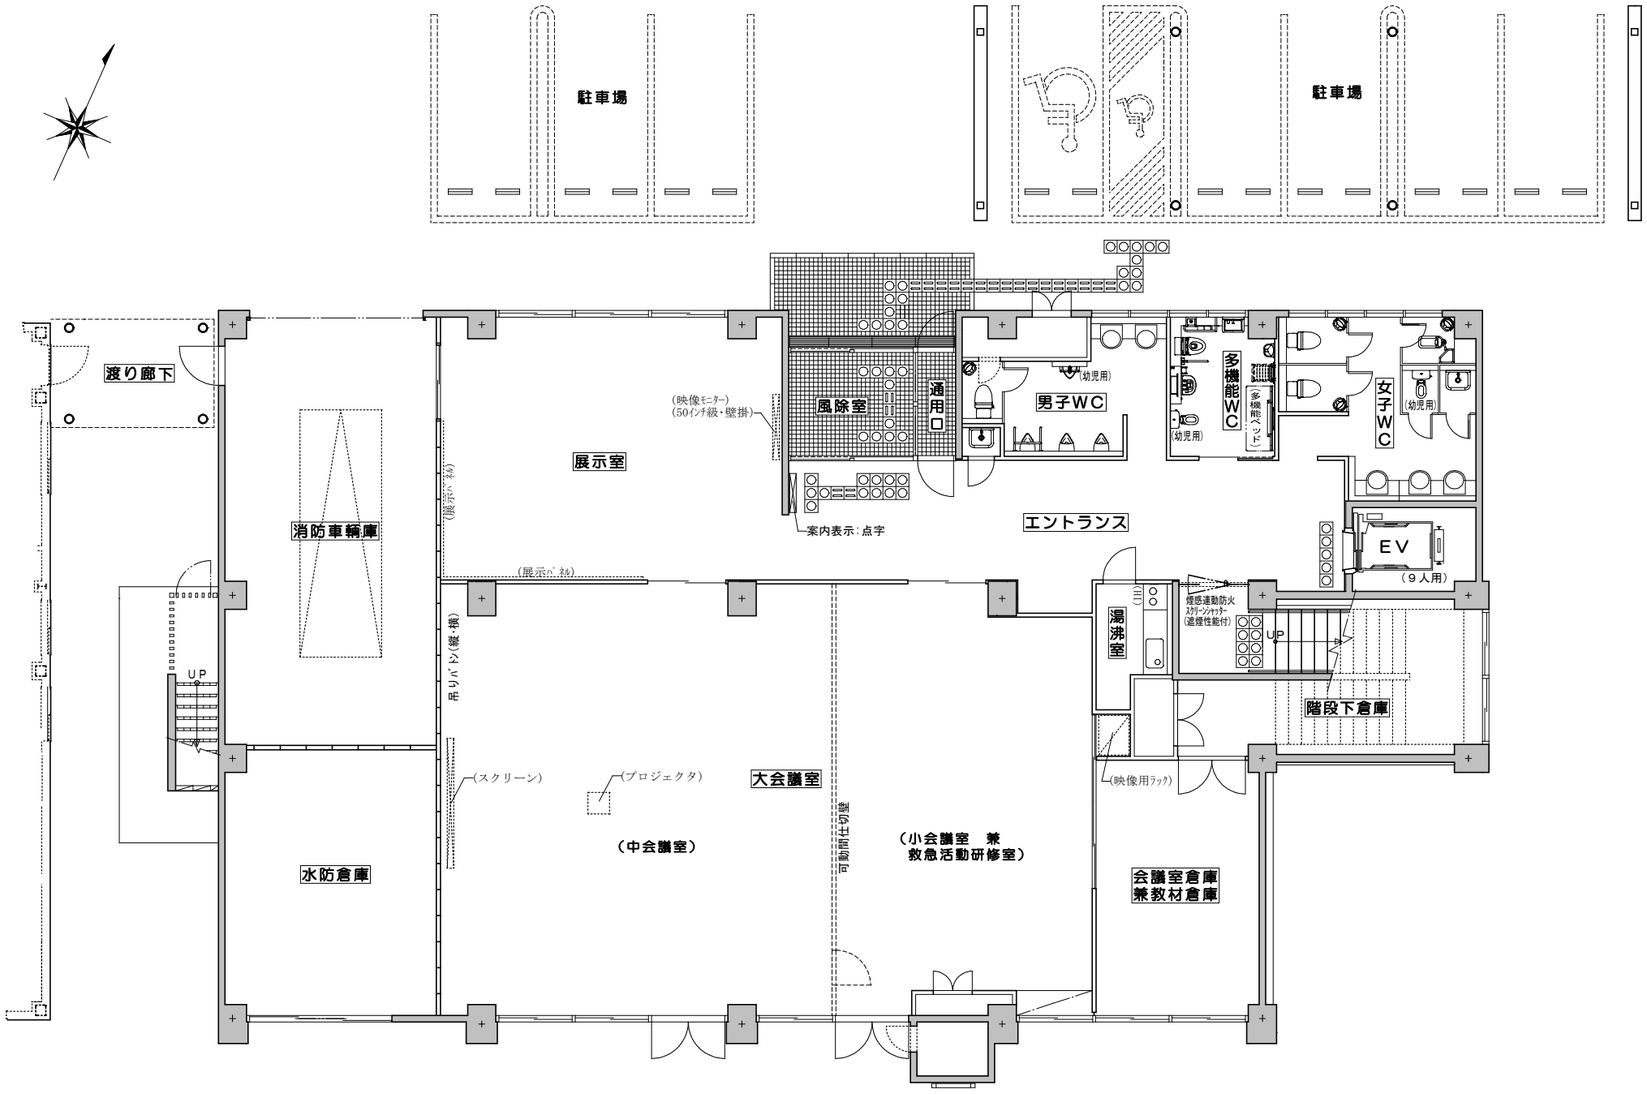
駐車場
駐車場
渡り廊下
消防車輌庫
展示室
(映像モニター)
(50インチ級・壁掛)
風除室
通用口
男子WC
(幼児用)
多機能WC
(多機能ベッド)
(幼児用)
女子WC
(幼児用)
案内表示：点字
エントランス
EV
(9人用)
(展示パネル)
(展示パネル)
吊りパトン(縦・横)
湯沸室
(11)
煙感連動防火
スクリーンシャッター
(遮煙性能付)
UP
階段下倉庫
UP
(スクリーン)
(プロジェクタ)
大会議室
(映像用ラック)
可動間仕切壁
(中会議室)
(小会議室　兼
救急活動研修室)
水防倉庫
会議室倉庫
兼教材倉庫