

地番 1478-26
1478-24

土地の所在 倉吉市福吉町二丁目

地積測量図

座標求積表

地番: ① 1478-26

測点	境界標	X	Y	$X_n \cdot (Y_{n+1} - Y_{n-1})$	辺長
AT586P	金属板	-62545.969	-47119.261	-740794.456836	5.150
CA699F	アルミプレート	-62549.194	-47115.246	271651.149542	13.365
CA700F	アルミプレート	-62559.623	-47123.604	679585.184649	3.205
AT589F	アルミプレート	-62557.623	-47126.109	736553.453202	11.933
AT588F	アルミプレート	-62550.107	-47135.378	61361.654967	13.266
AT587F	アルミプレート	-62539.748	-47127.090	-1007953.118516	10.000
倍面積		403.8670080			
面積		201.9335040		地積 201.93㎡	

地番: ② 1478-24

測点	境界標	X	Y	$X_n \cdot (Y_{n+1} - Y_{n-1})$	辺長
419K	マーキング	-62552.413	-47111.191	-722605.474976	9.594
AT585F	アルミプレート	-62558.400	-47103.694	24084.984000	13.421
AT593F	アルミプレート	-62569.263	-47111.576	1246754.026330	16.414
CA700F	アルミプレート	-62559.623	-47123.604	229593.816410	13.365
CA699F	アルミプレート	-62549.194	-47115.246	-776423.145122	5.177
倍面積		404.2066420			
面積		202.1033210		地積 202.10㎡	

小計

地積 404.0368250
404.03㎡

引照点と筆界点

基準点	視準点	方向角	距離
S' S' 2119-2	S' S' 2119-3	40-24-55	43.019
S' S' 2119-3	S' S' 2119-2	220-24-55	43.019
基準点	境界点	方向角	距離
S' S' 2119-2	AT587F	41-29-06	11.499
	AT588F	201-01-59	1.870
S' S' 2119-3	AT587F	220-01-30	31.523
	AT588F	219-37-17	44.787


引照点成果簿

基準点	種類	座標値
S' S' 2119-2	永 金属板	X= -62548.362 Y= -47134.707
S' S' 2119-3	永 金属板	X= -62515.609 Y= -47106.817





地籍図根多角点
S' S' 2119-3

概略図
S' S' 2119-2

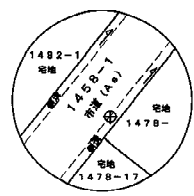

概略図
S' S' 2119-3

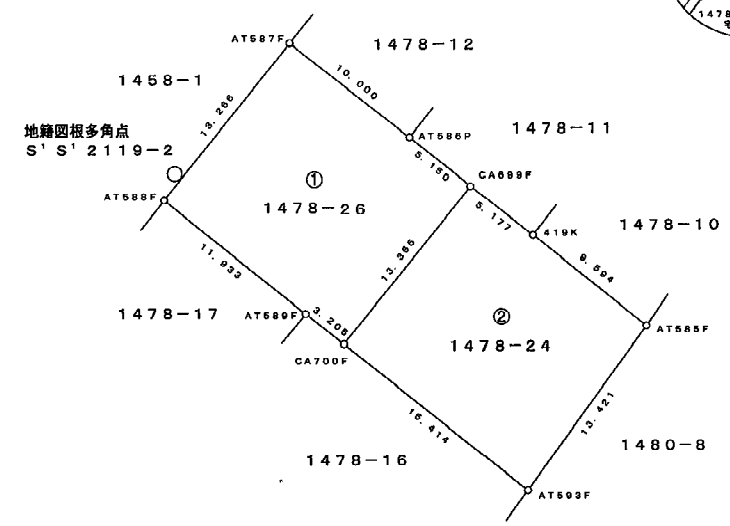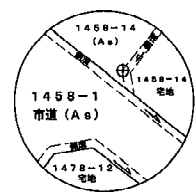

測量年月日 令和 2年 6月 10日 平面直角座標系 V系

使用器具 トータルステーション

縮尺 1/500